

形状変更不可




■A小間/3000x4000...小間



■B小間/3000x2000...小間



●突き出し社名板位置

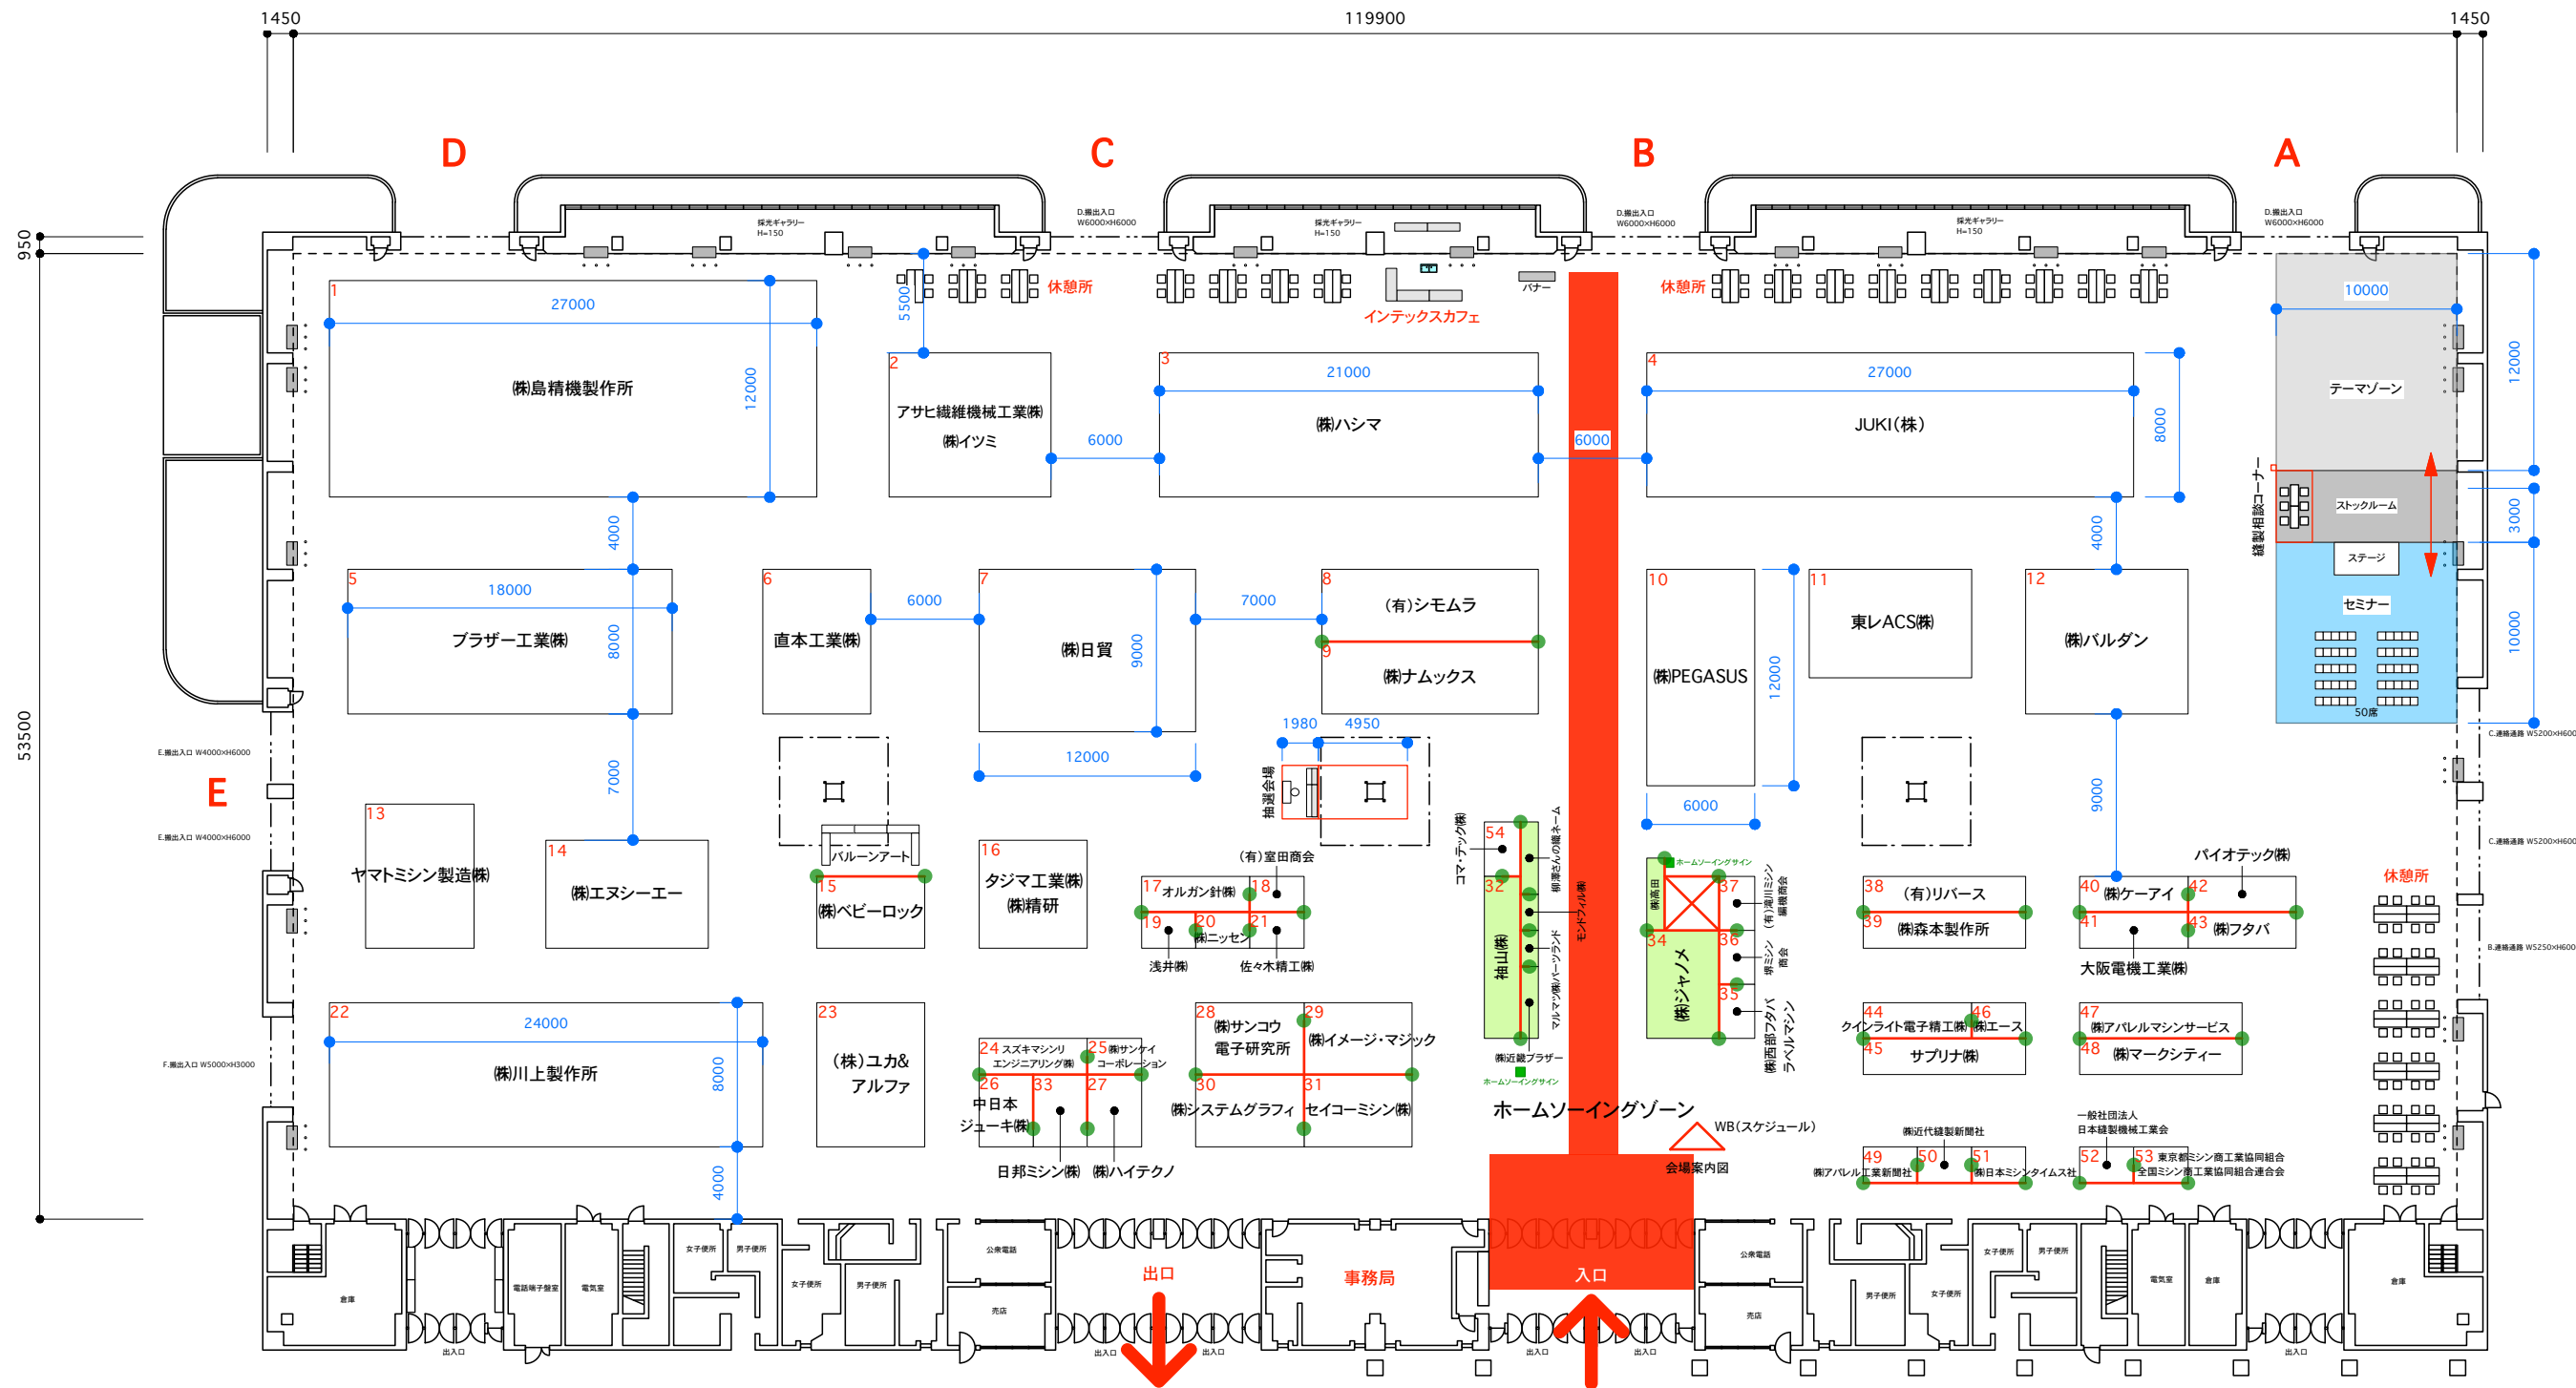

2024/1/22現在

図面No	●クライアント名 大阪府マシン商業協同組合 様	●Scale 1/400	●Date	部門長	PD担当	担当者
	●物件名 第54回 ASM OSAKA 2024	●Title 平面図		//	//	//
	会期:2024 2/16~17 会場:インテックス大阪/2号館					


 Total Convention Support
 株式会社 ティ・シー・エス
 大阪支店: 〒541-0053 大阪市中央区本町1-5-7 NISHIMURAビル
 TEL:06-6264-1111 FAX:06-6264-1113